



111111

1863 - 1864 M. SUKILĖLIŲ ĮATMINTINIMO ARCHITEKTURINĖS IDĖJOS SUKŪRIMO IR ĮGYVENDINIMO PROJEKTO KONKURSAS

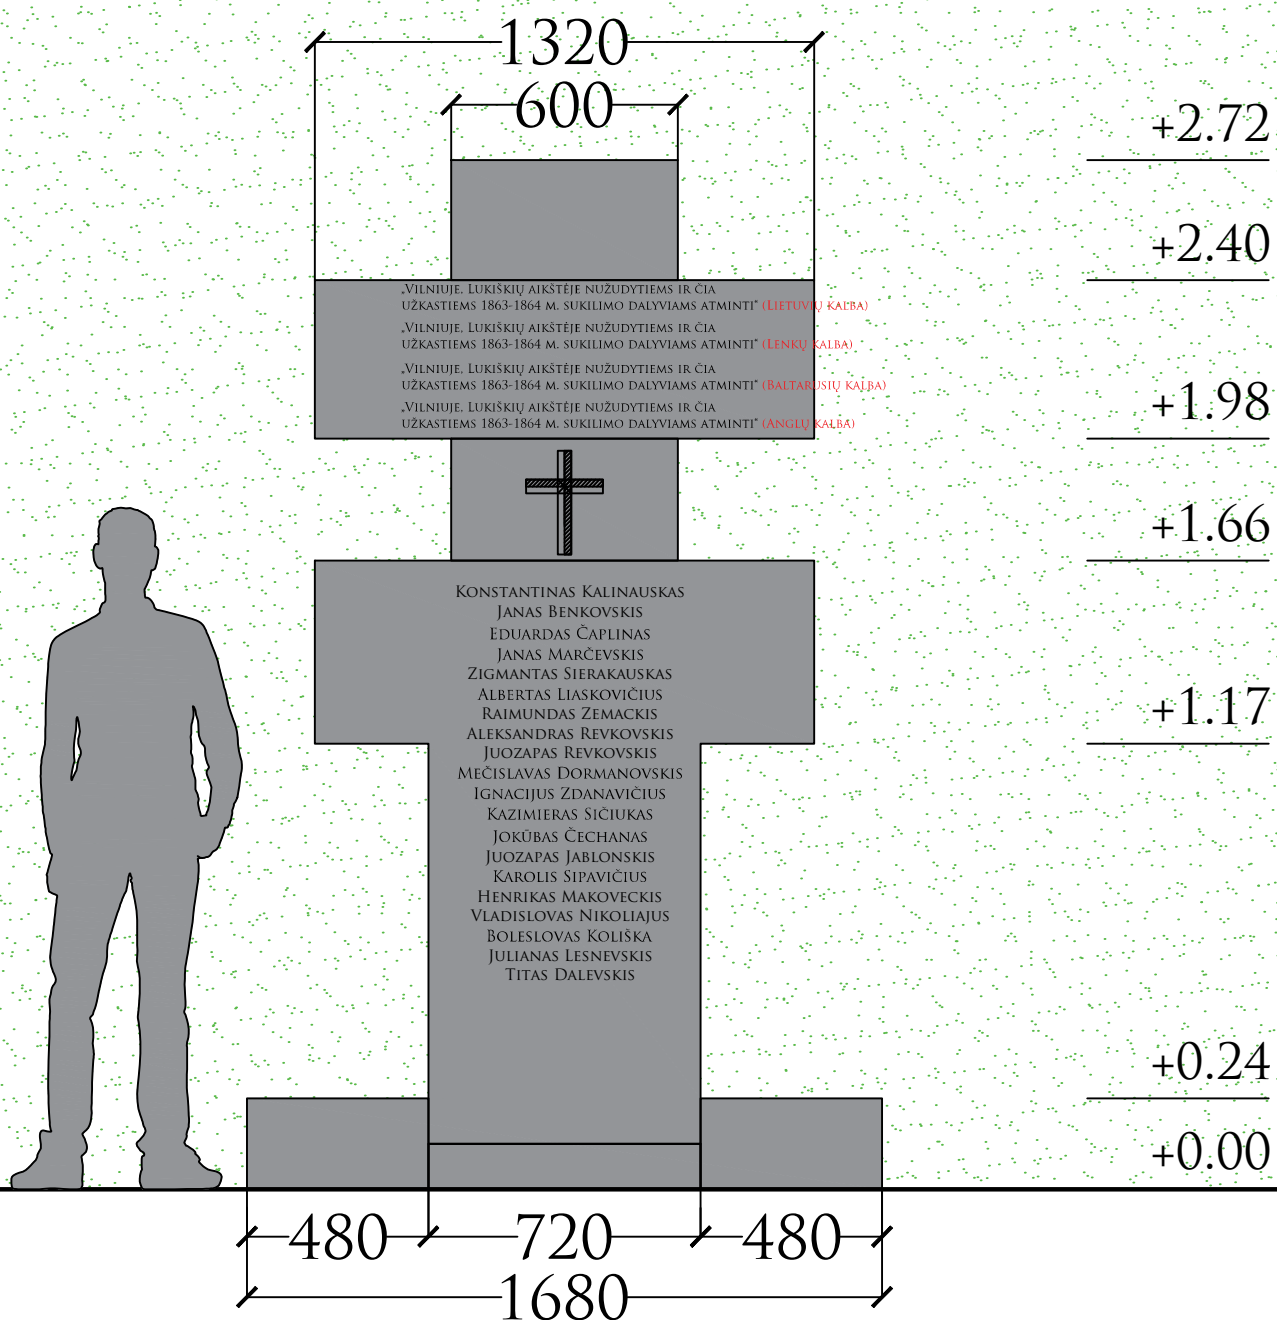

ŠIAURINIS FASADAS M1:20


1863 - 1864 M. SUKILĖLIŲ ĮATMINTINIMO ARCHITEKTŪRINĖS IDĖJOS SUKŪRIMO IR ĮGYVENDINIMO PROJEKTO KONKURSAS

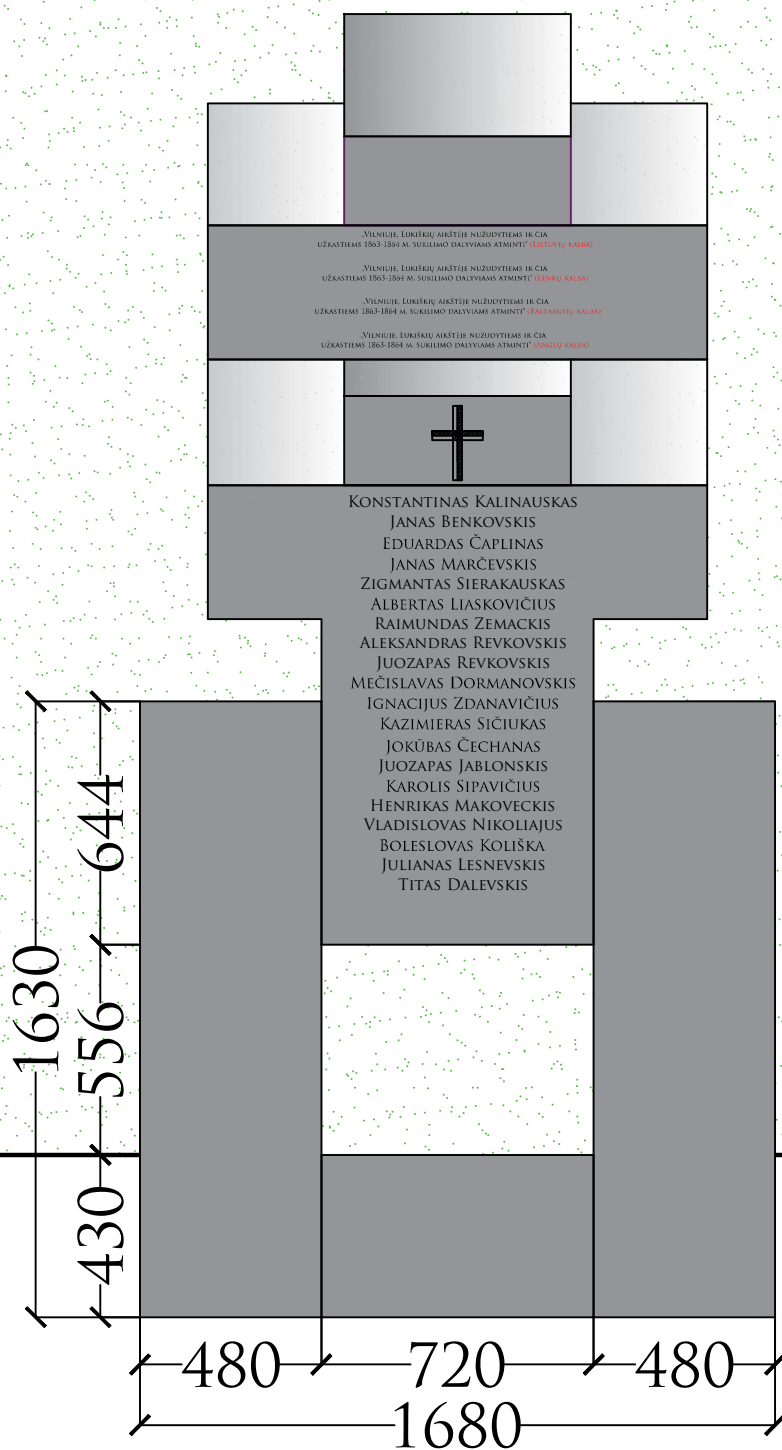


PLANAS M1:20

111111

1863 - 1864 M. SUKILĒLIŲ ĮATMINTINIMO ARCHITEKTŪRINĖS
IDĖJOS SUKŪRIMO IR ĮGYVENDINIMO PROJEKTO KONKURSAS

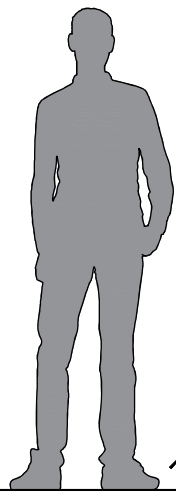


1630

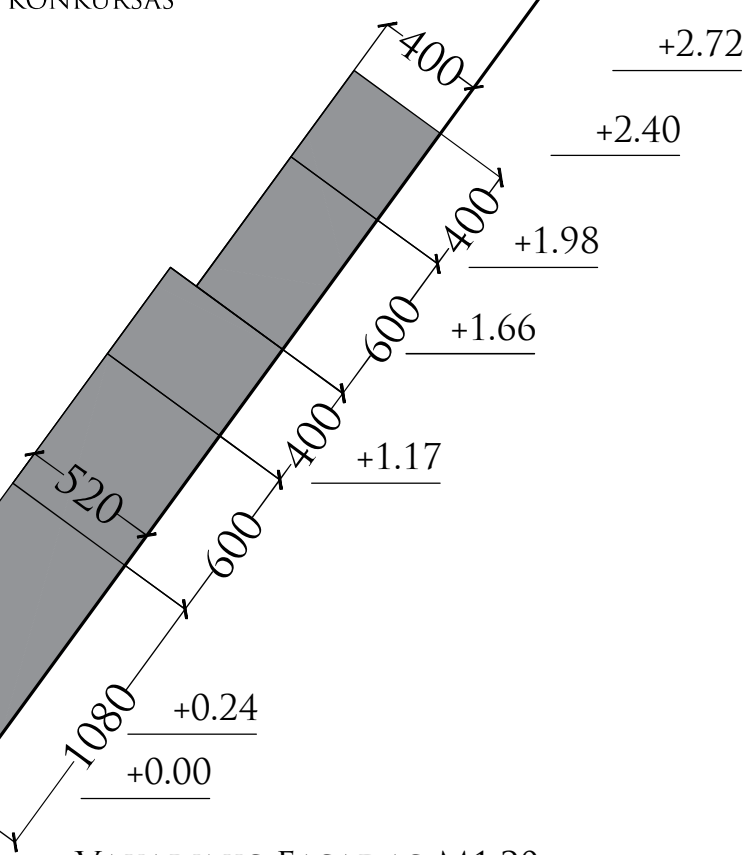

VAKARINIS FASADAS M1:20

111111


1863 - 1864 M. SUKILĖLIŲ ĮATMINTINIMO ARCHITEKTŪRINĖS
IDĖJOS SUKŪRIMO IR ĮGYVENDINIMO PROJEKTO KONKURSAS

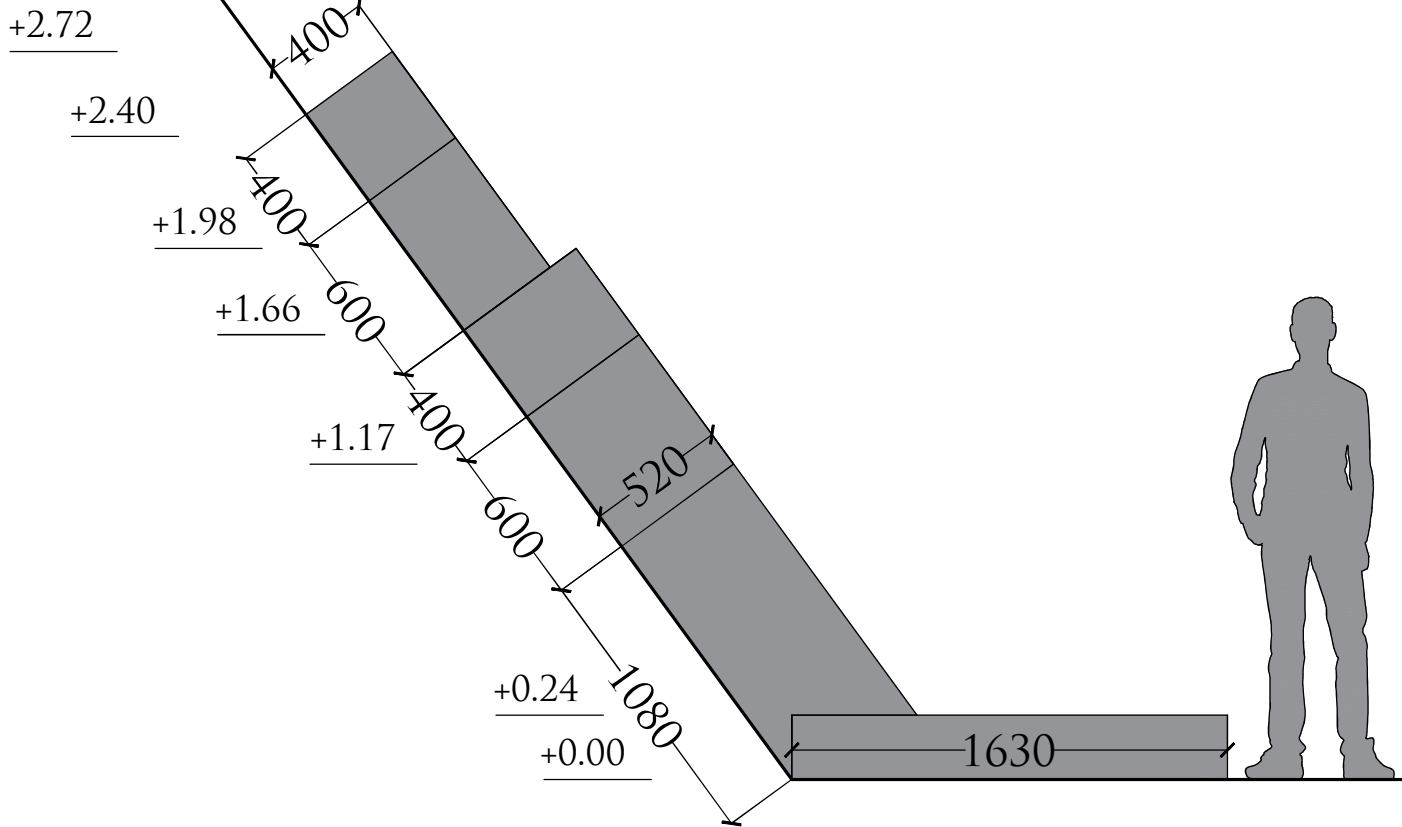

RYTINIS FASADAS M1:20

111111



1863 - 1864 M. SUKILĖLIŲ ĮATMINTINIMO ARCHITEKTŪRINĖS
IDĖJOS SUKŪRIMO IR ĮGYVENDINIMO PROJEKTO KONKURSAS

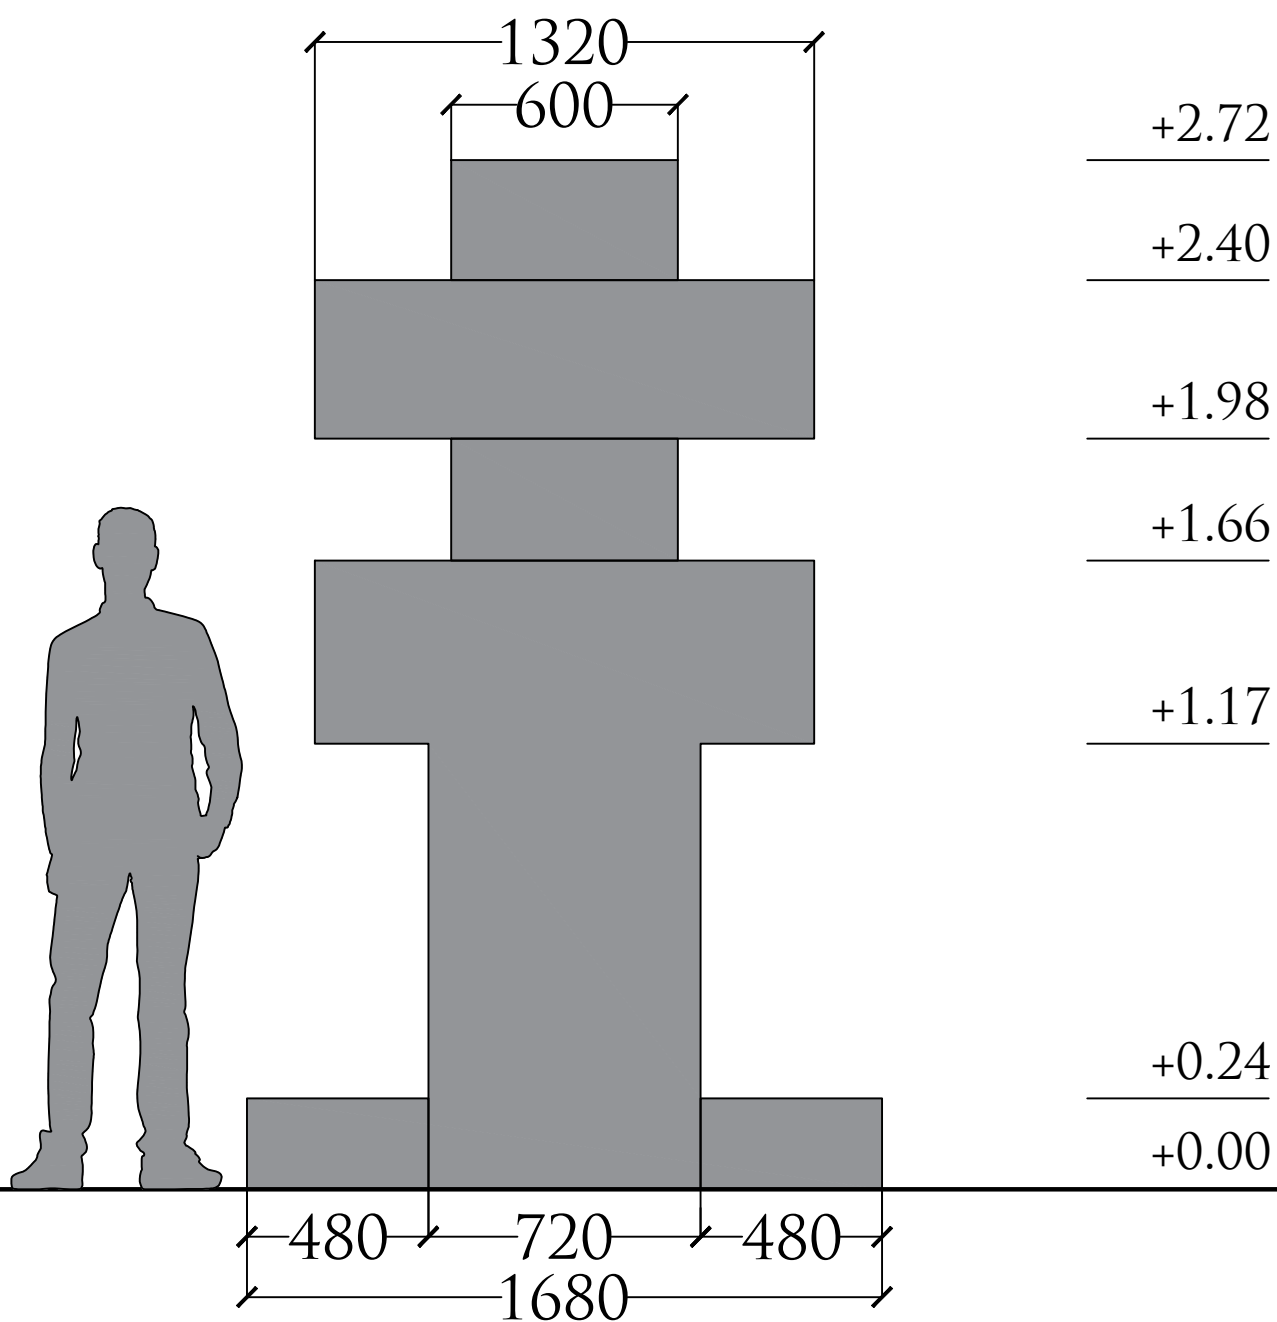

PIETINIS FASADAS M1:20

111111


1863 - 1864 M. SUKILĒLIŲ ĮATMINTINIMO ARCHITEKTŪRINĖS
IDĖJOS SUKŪRIMO IR ĮGYVENDINIMO PROJEKTO KONKURSAS

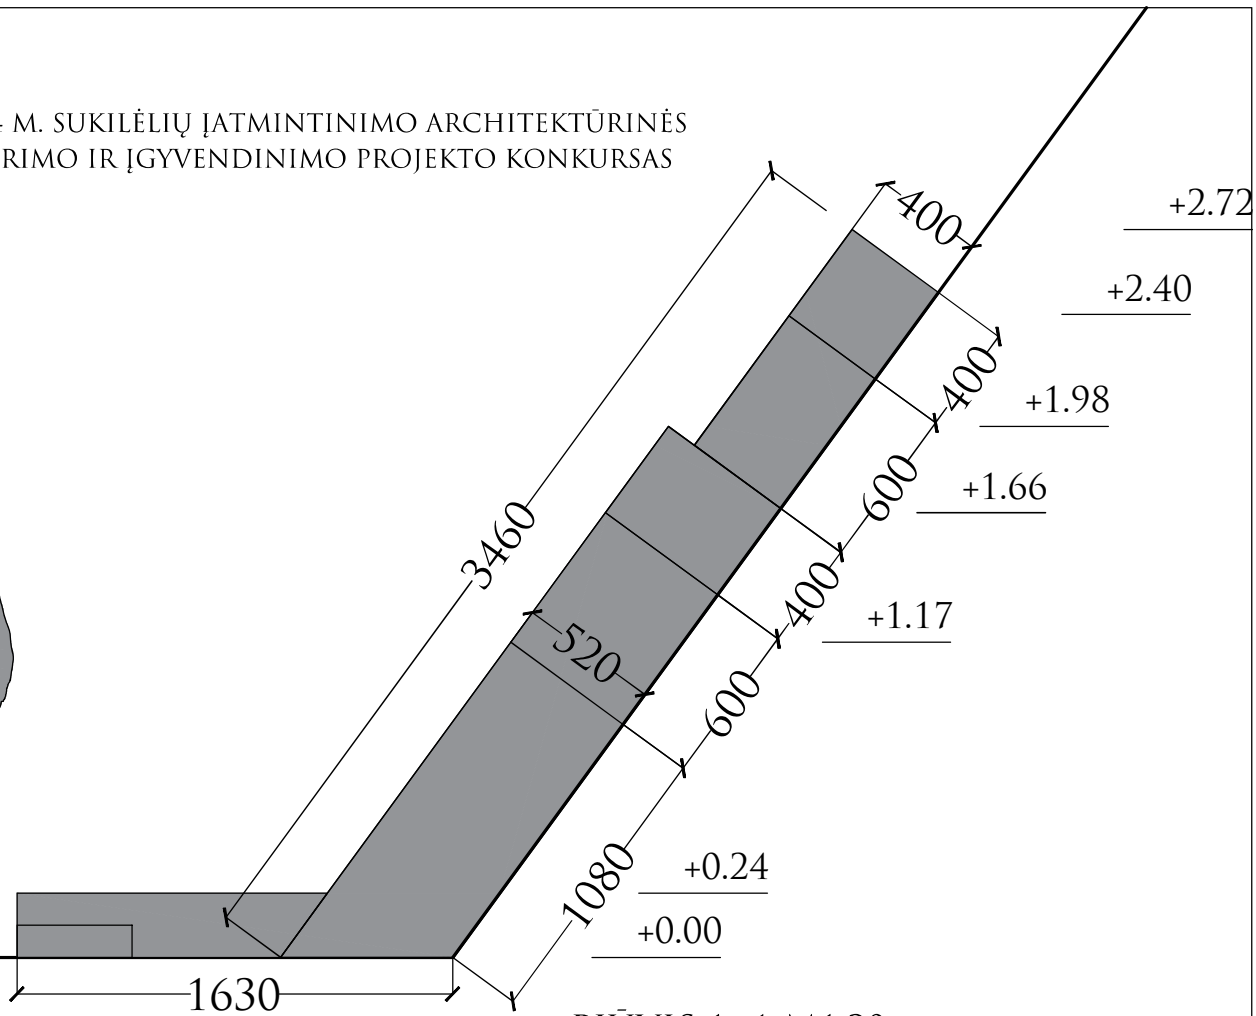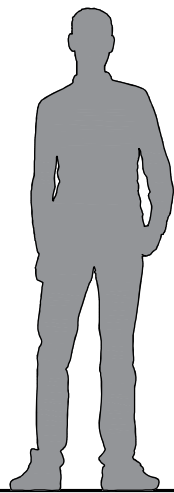

PJŪVIS 1 -1 M1:20

1111111

1863 - 1864 M. SUKILĖLIŲ JATMINTINIMO ARCHITEKTŪRINĖS
IDĖJOS SUKŪRIMO IR ĮGYVENDINIMO PROJEKTO KONKURSAS

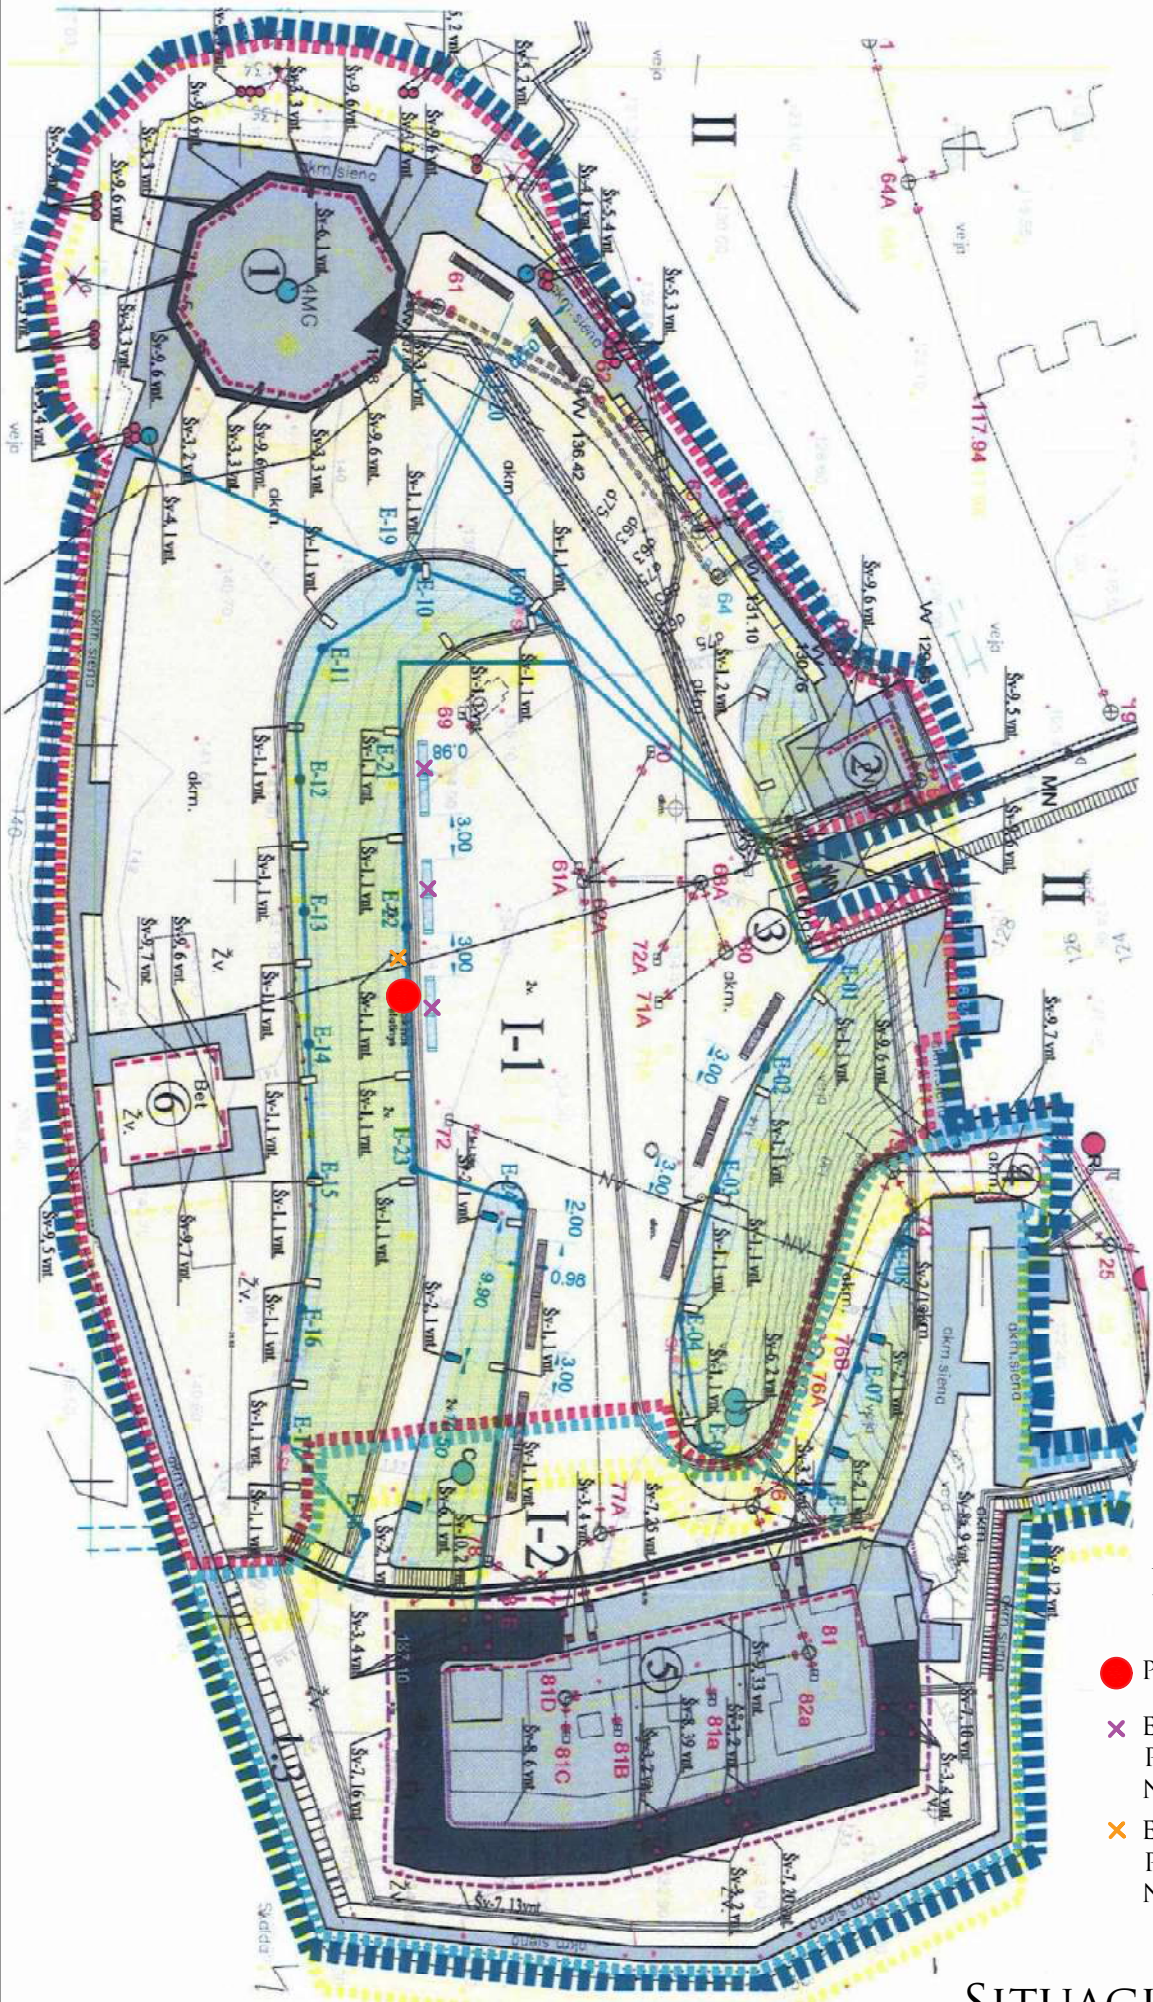

EKSPLIKACIJA

- PAMINKLO VIETA
- × ESAMI SUOLAI PERKELIAMI Į NAUJĄ VIETĄ
- × ESAMOS ŠVIESTUVAS PERKELIAMAS Į NAUJĄ VIETĄ

SITUACIJOS SCHEMA