




1. PAMINKLAS
GENPLANAS M 1:250

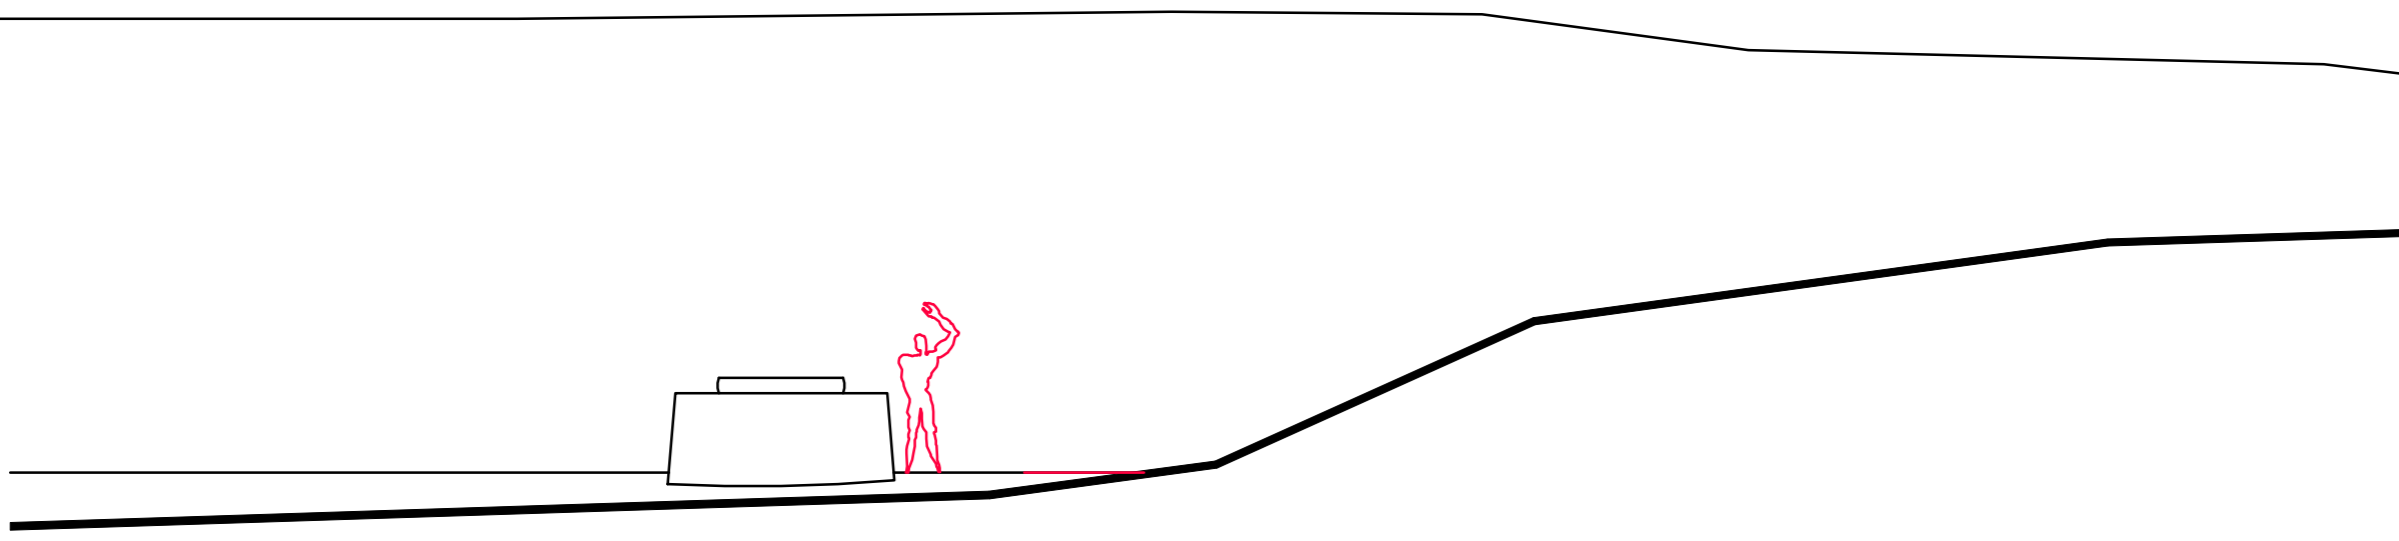

PJŪVIS A-A

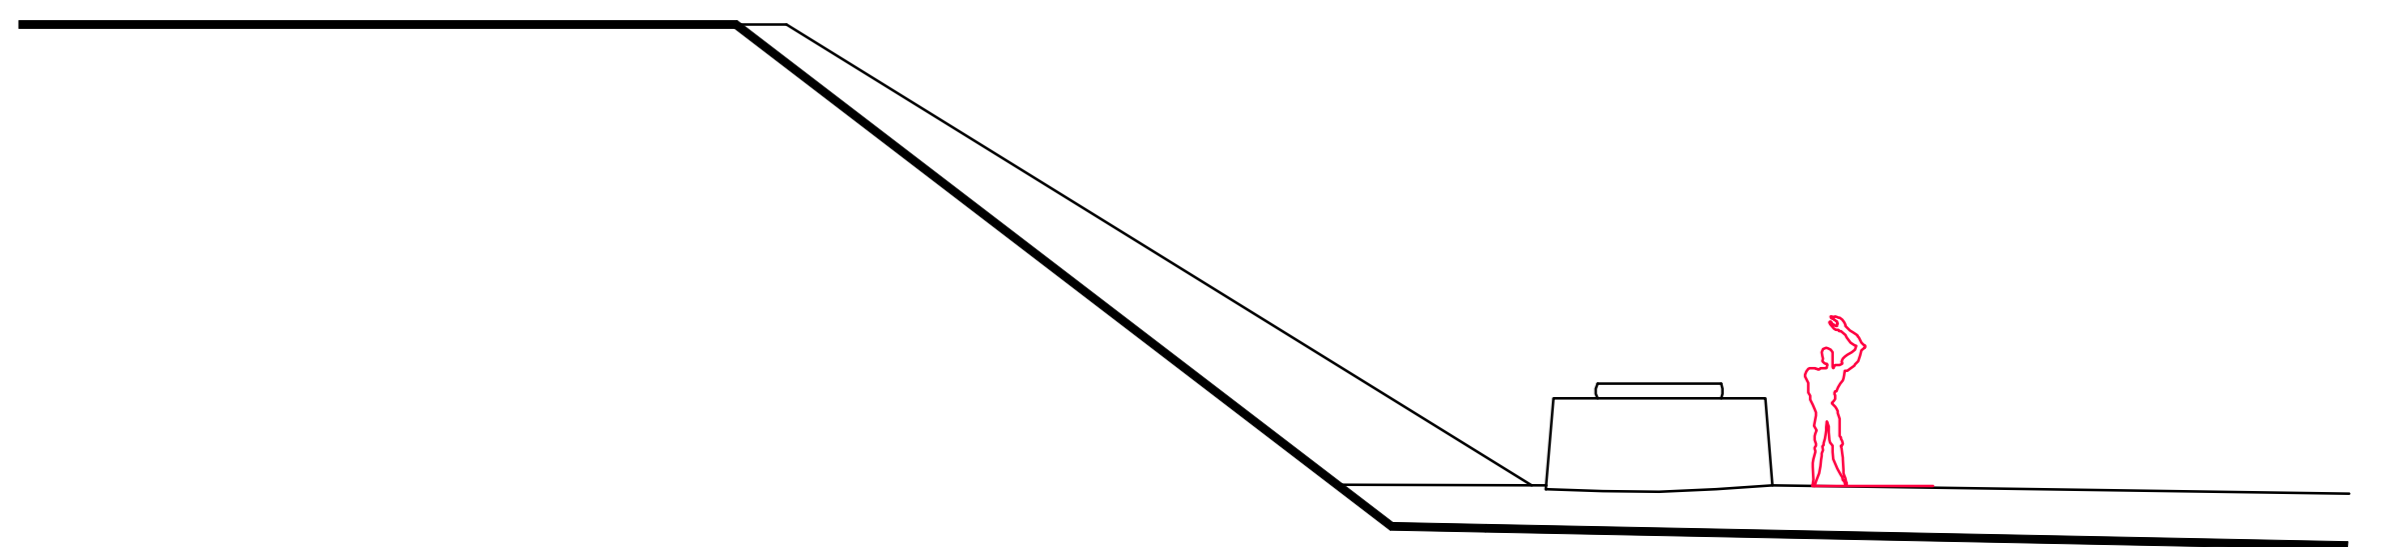

PJŪVIS B-B

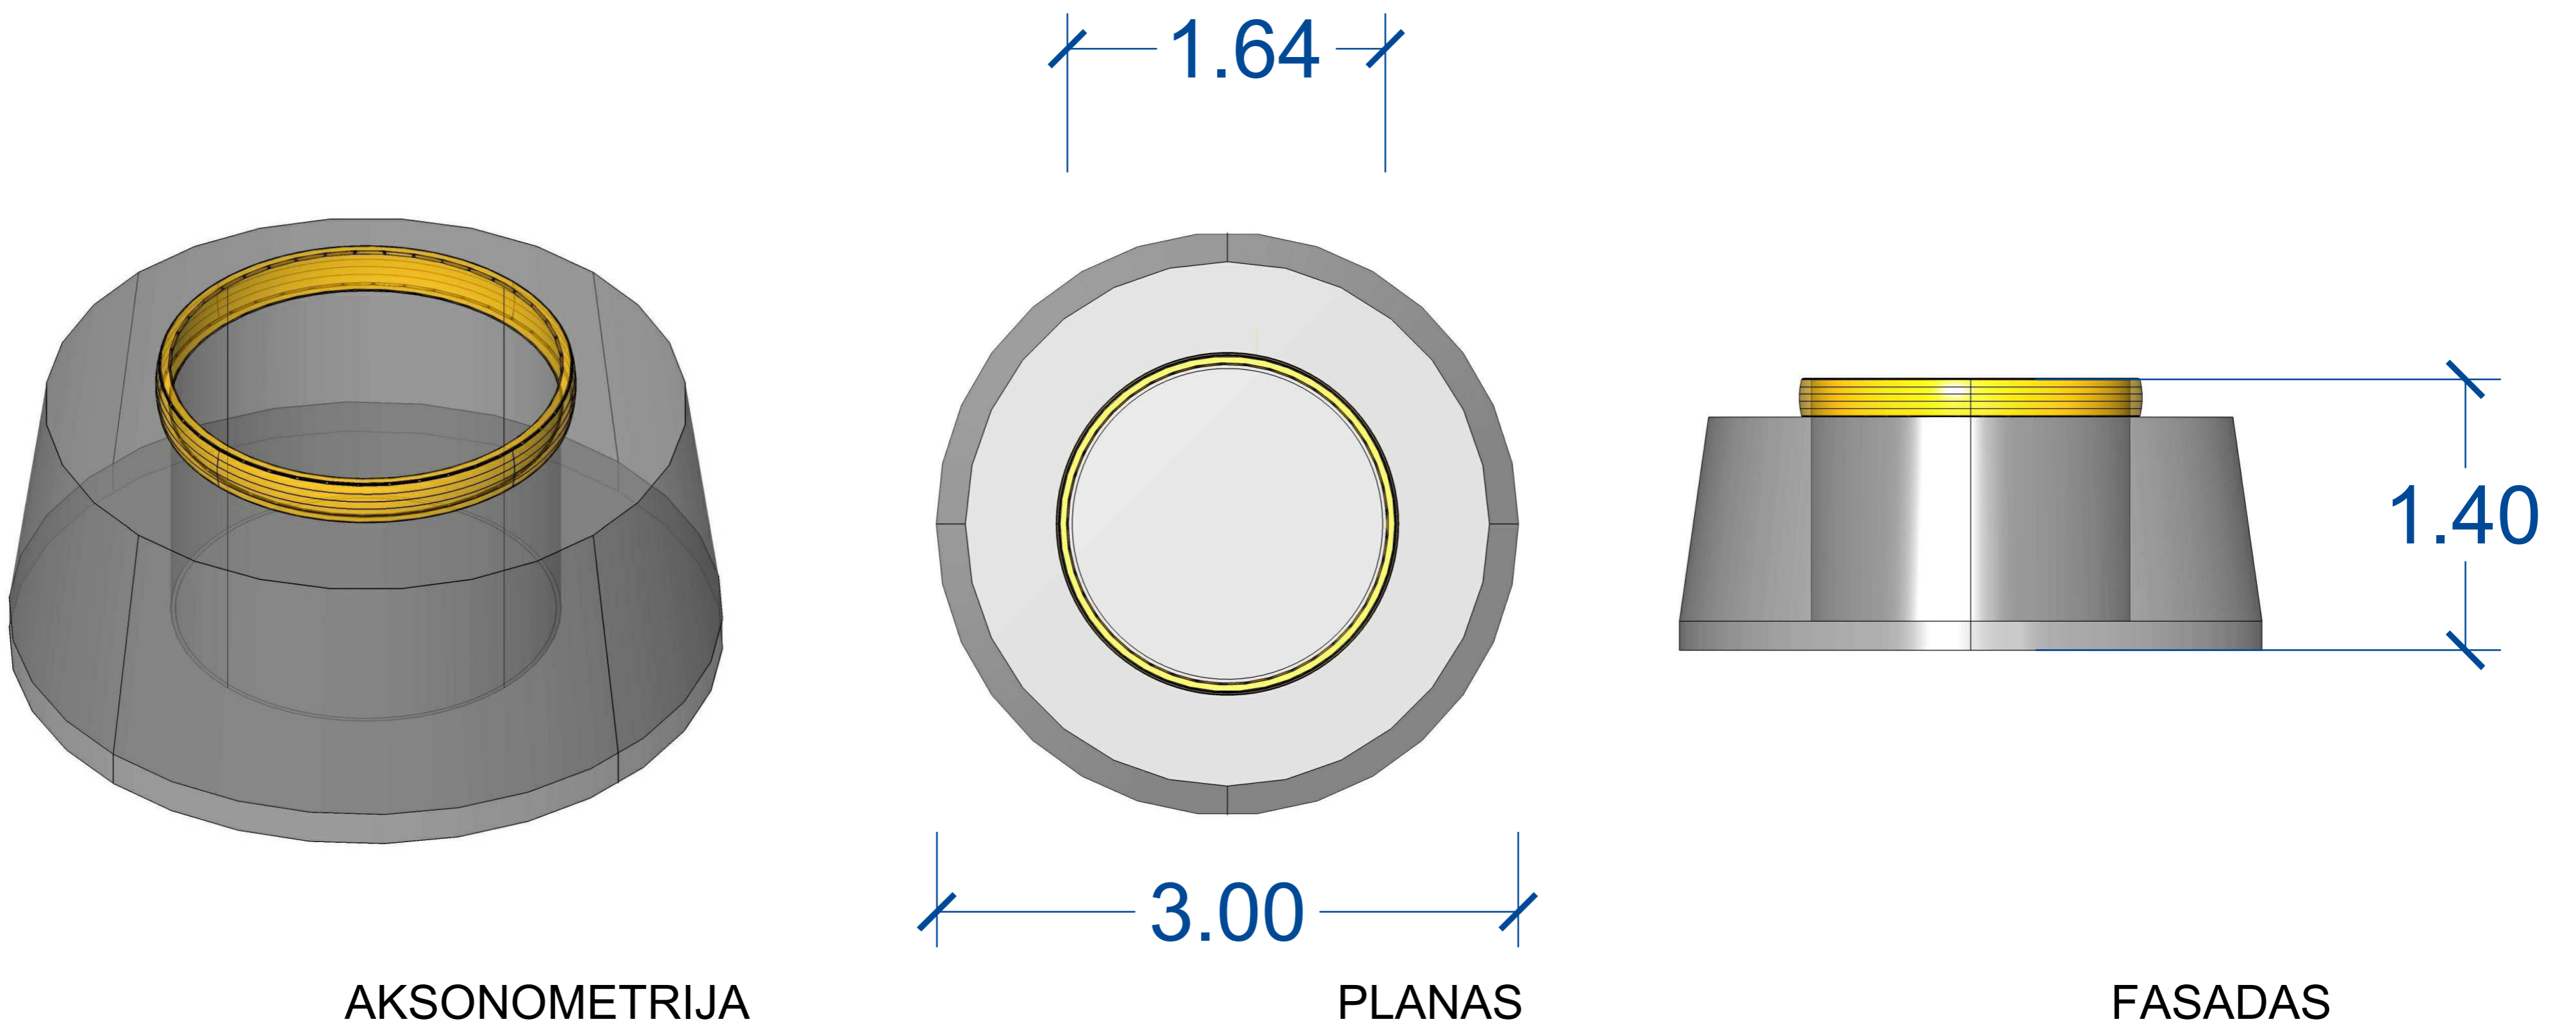

AKSONOMETRIJA

PLANAS

FASADAS