



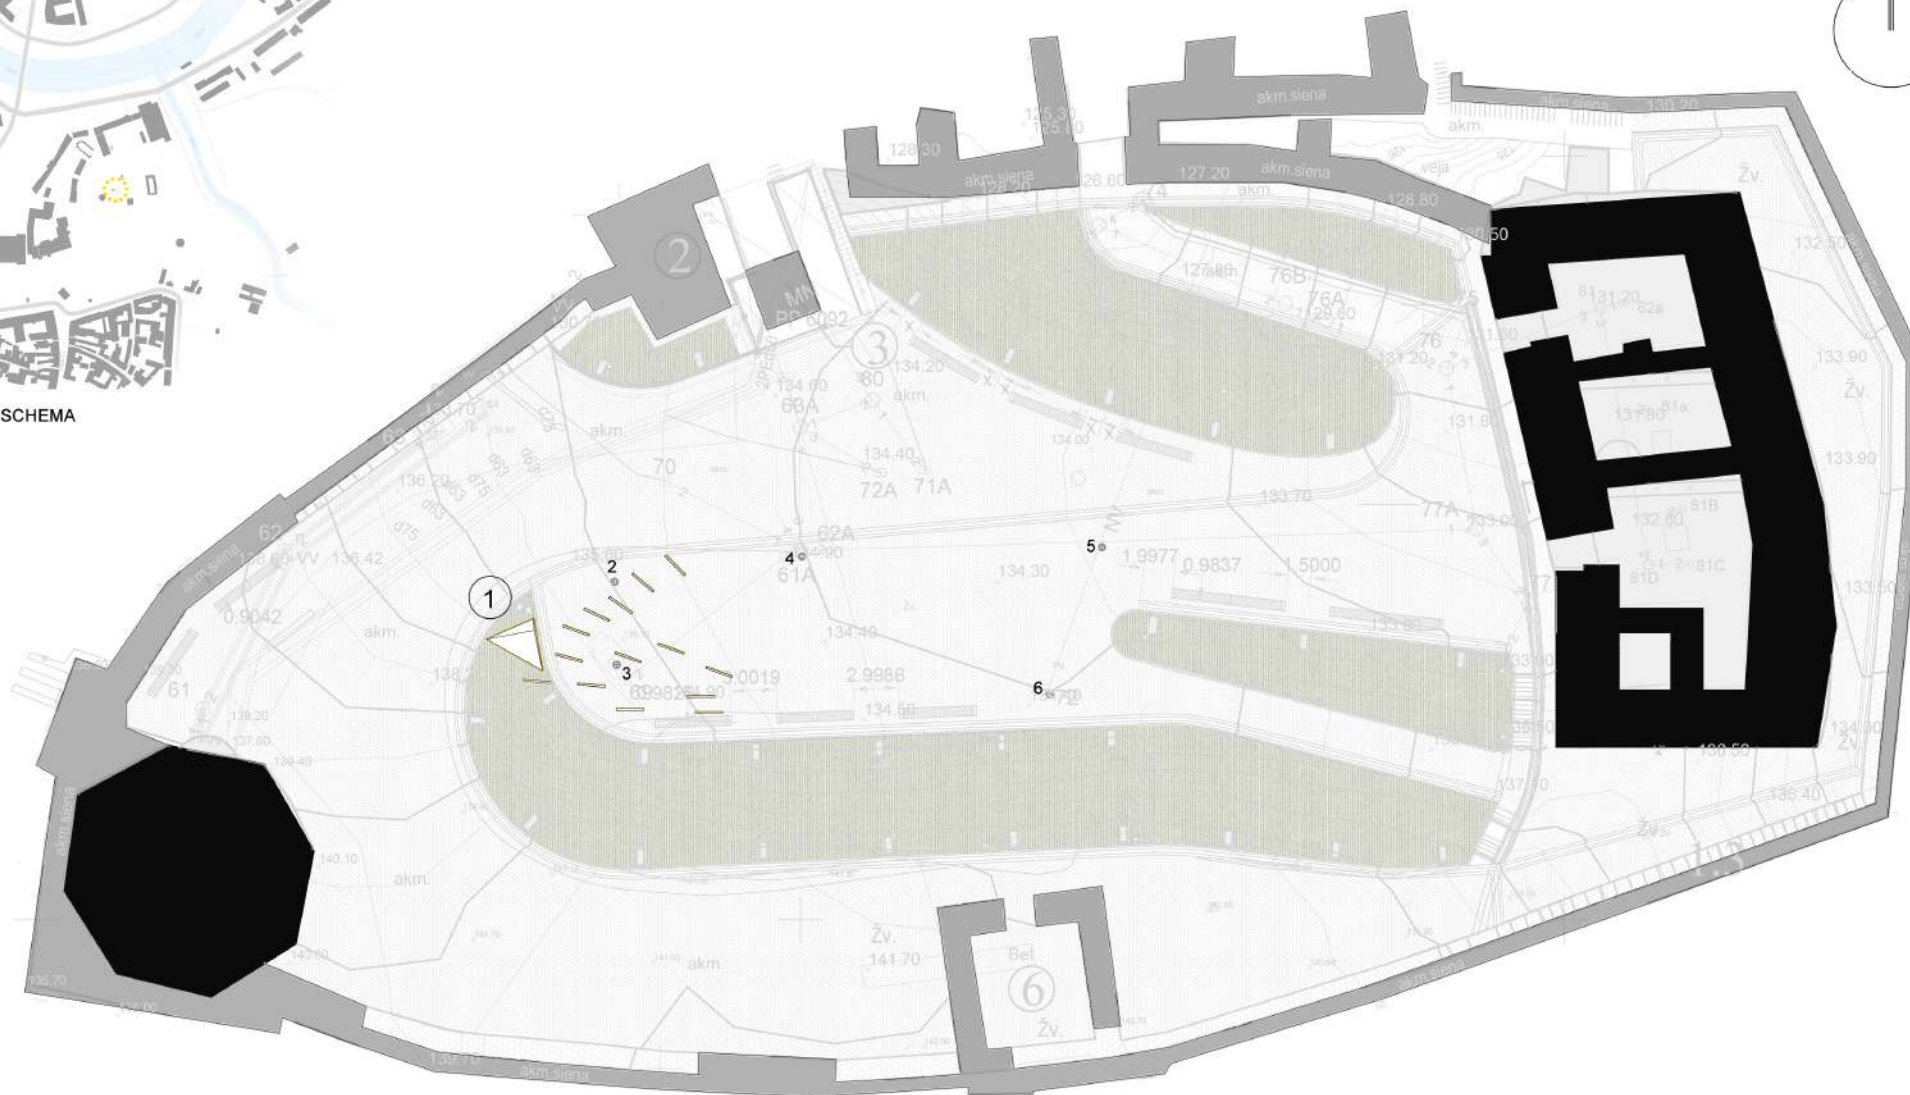

SITUACIJOS SCHEMA

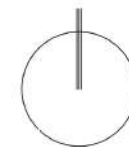


SUTARTINIS ŽYMĖJIMAMS

- PILIES PASTATŲ LIEKANOS
- ESAMOS GYNYBINIŲ SIENŲ IR PILIES PASTATŲ LIEKANOS
- VEJA
- BRUKO DANGA
- ESAMI LAUKO ŠVIESTUVAI

- 1 PROJEKTUOJAMAS 1863-1864 m. SUKILĖLIŲ JAMŽINIMUI SKIRTAS MEMORIALAS
- GRINDINYJE ĮMONTUOTOS PLOKŠTELĖS SU ŽUVUSIŲ VARD AIS
- 2-6 NAUJAI KEIČIAM I ŠULINIŲ DANGČIAI


SKLYPO PLANAS M1:350

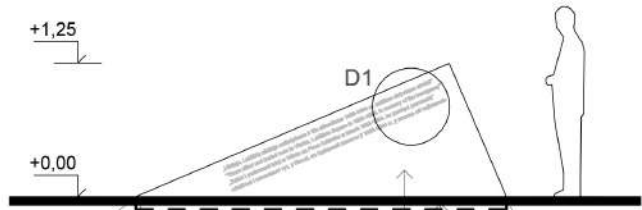

Granito akmens plokštė

Šviestuvus įleistas į grindinį

FASADAS M1:50

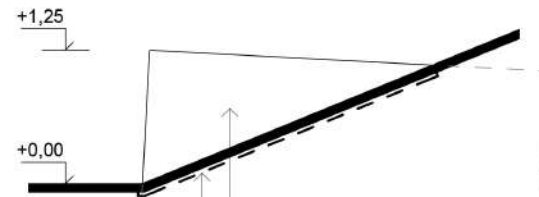


Granito akmens plokštė

FASADAS M1:50

Šviestuvus įleistas į grindinį


Šviestuvus įleistas į grindinį

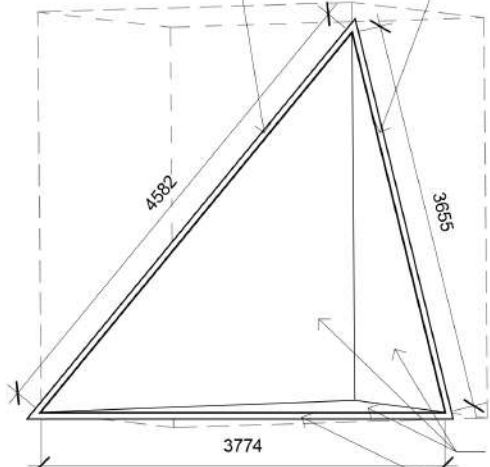

PLANAS M1:50

Granito akmens plokštės

Šviestuvus įleistas į grindinį


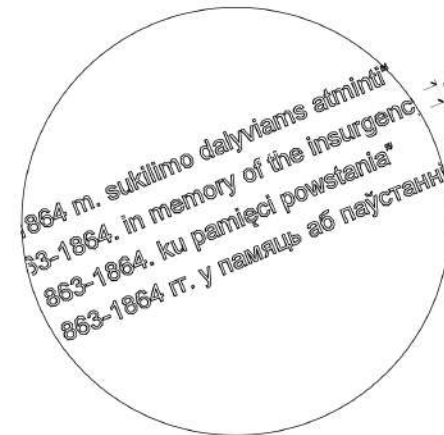


DETALĖ D1 M1:10

INFORMACINIS AKCENTAS

PLOTAS: 9,4 M²

ŠVIESTUVO ILGIS: 12,7 M

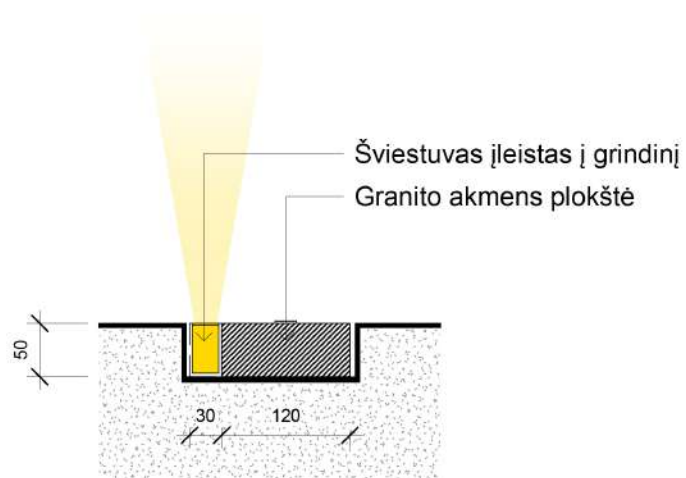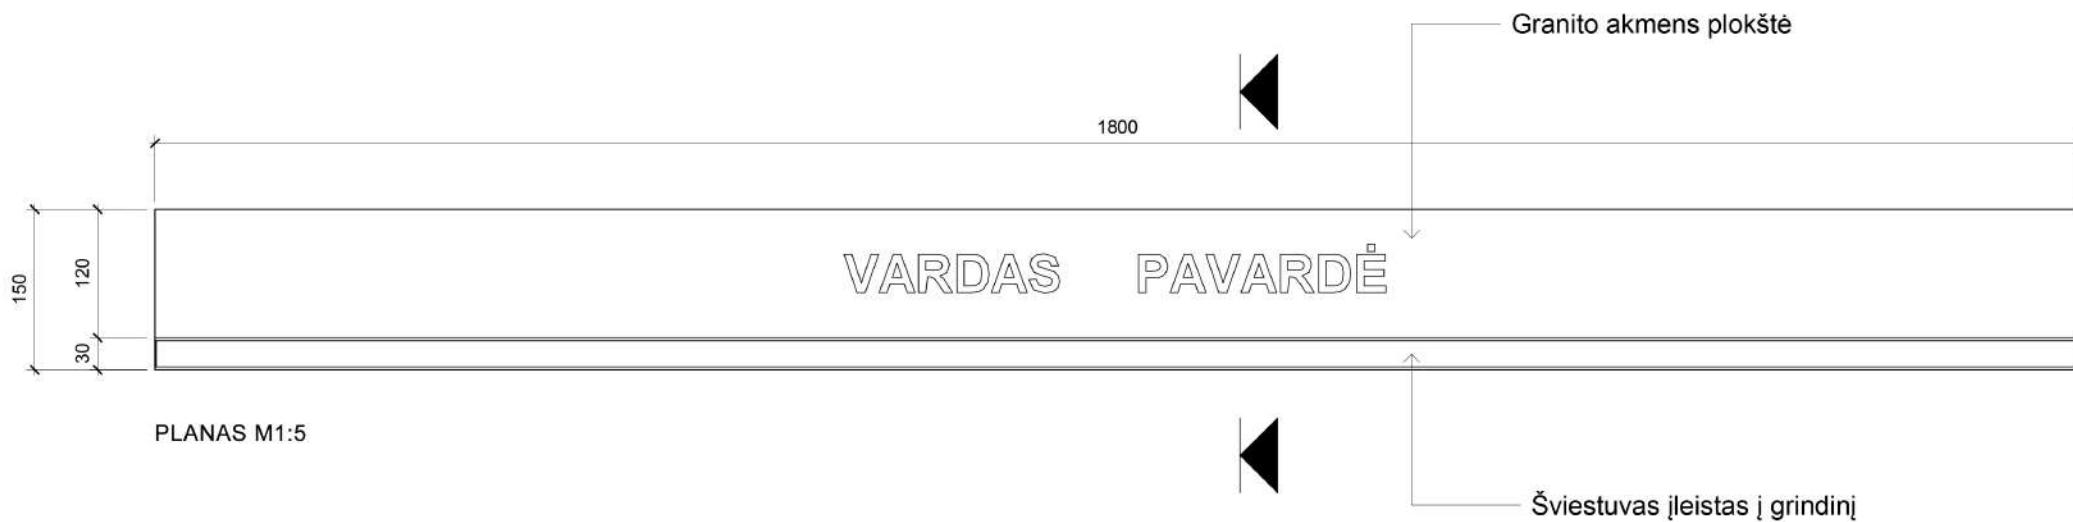

GRANITO AKMENS PLOKŠTELĖS SU ĮLEISTAIS Į GRINDINĮ ŠVIESTUVAIS KIEKIS - 14 VNT.